


# PATIO MANZANA

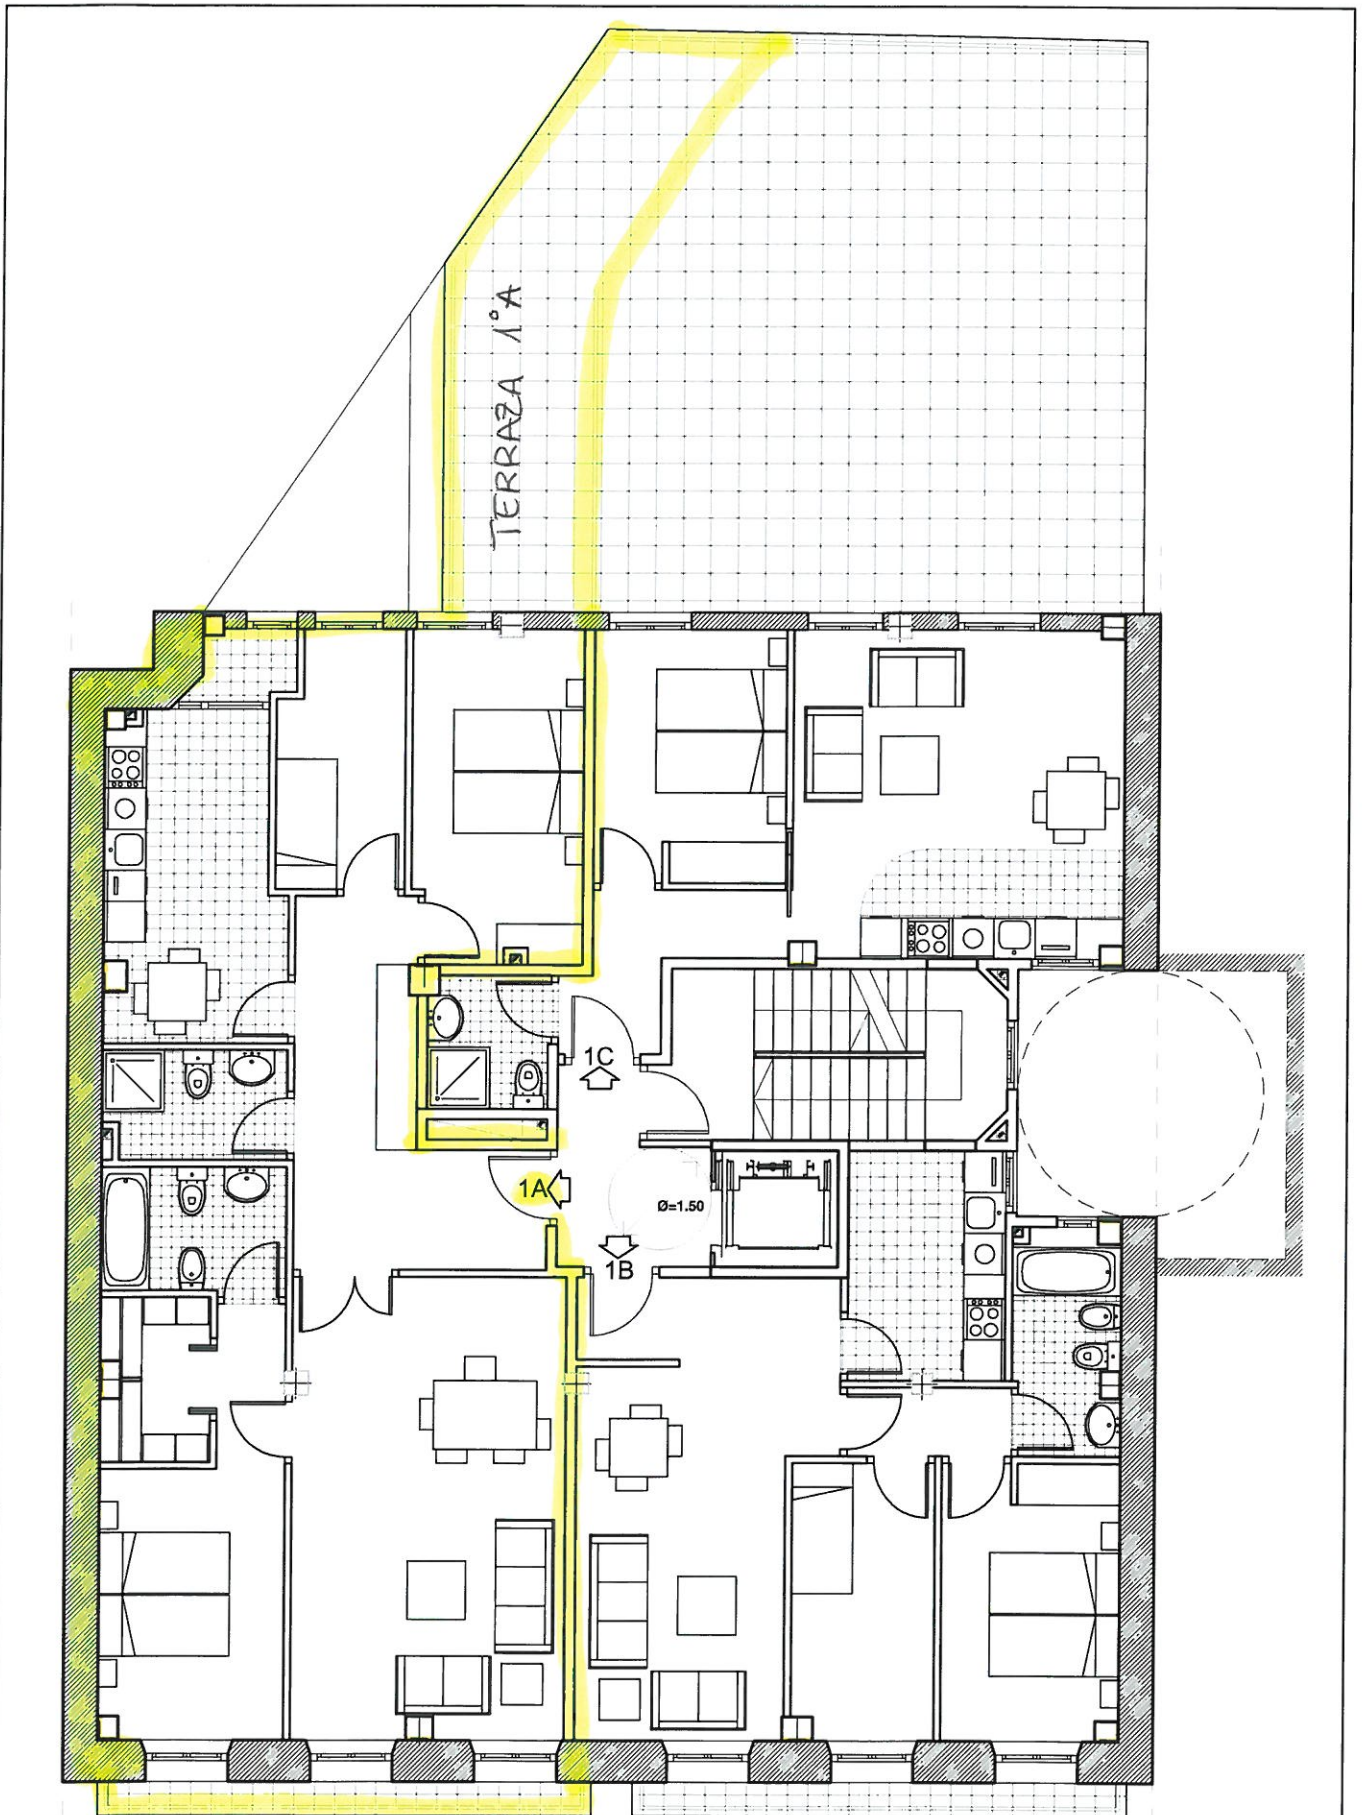

PLANTA PRIMERA

C/ EUSKALHERRIA

PLANO PROVISIONAL:  
PLANO SUJETO A POSIBLES MODIFICACIONES QUE ACUERDE  
LA DIRECCIÓN TÉCNICA DURANTE LA EJECUCIÓN DE LA OBRA

**04** PLANTA PRIMERA  
A4 e 1/100

**18 VIVIENDAS y GARAJES**  
**EUSKAL HERRIA nº12/donostia**