


PLANTA 6º E:1/100
25 VIVIENDAS, GARAJES Y
LOCALES COMERCIALES
C/ URDANETA, 22
DONOSTIA-SAN SEBASTIAN
5/04/2011

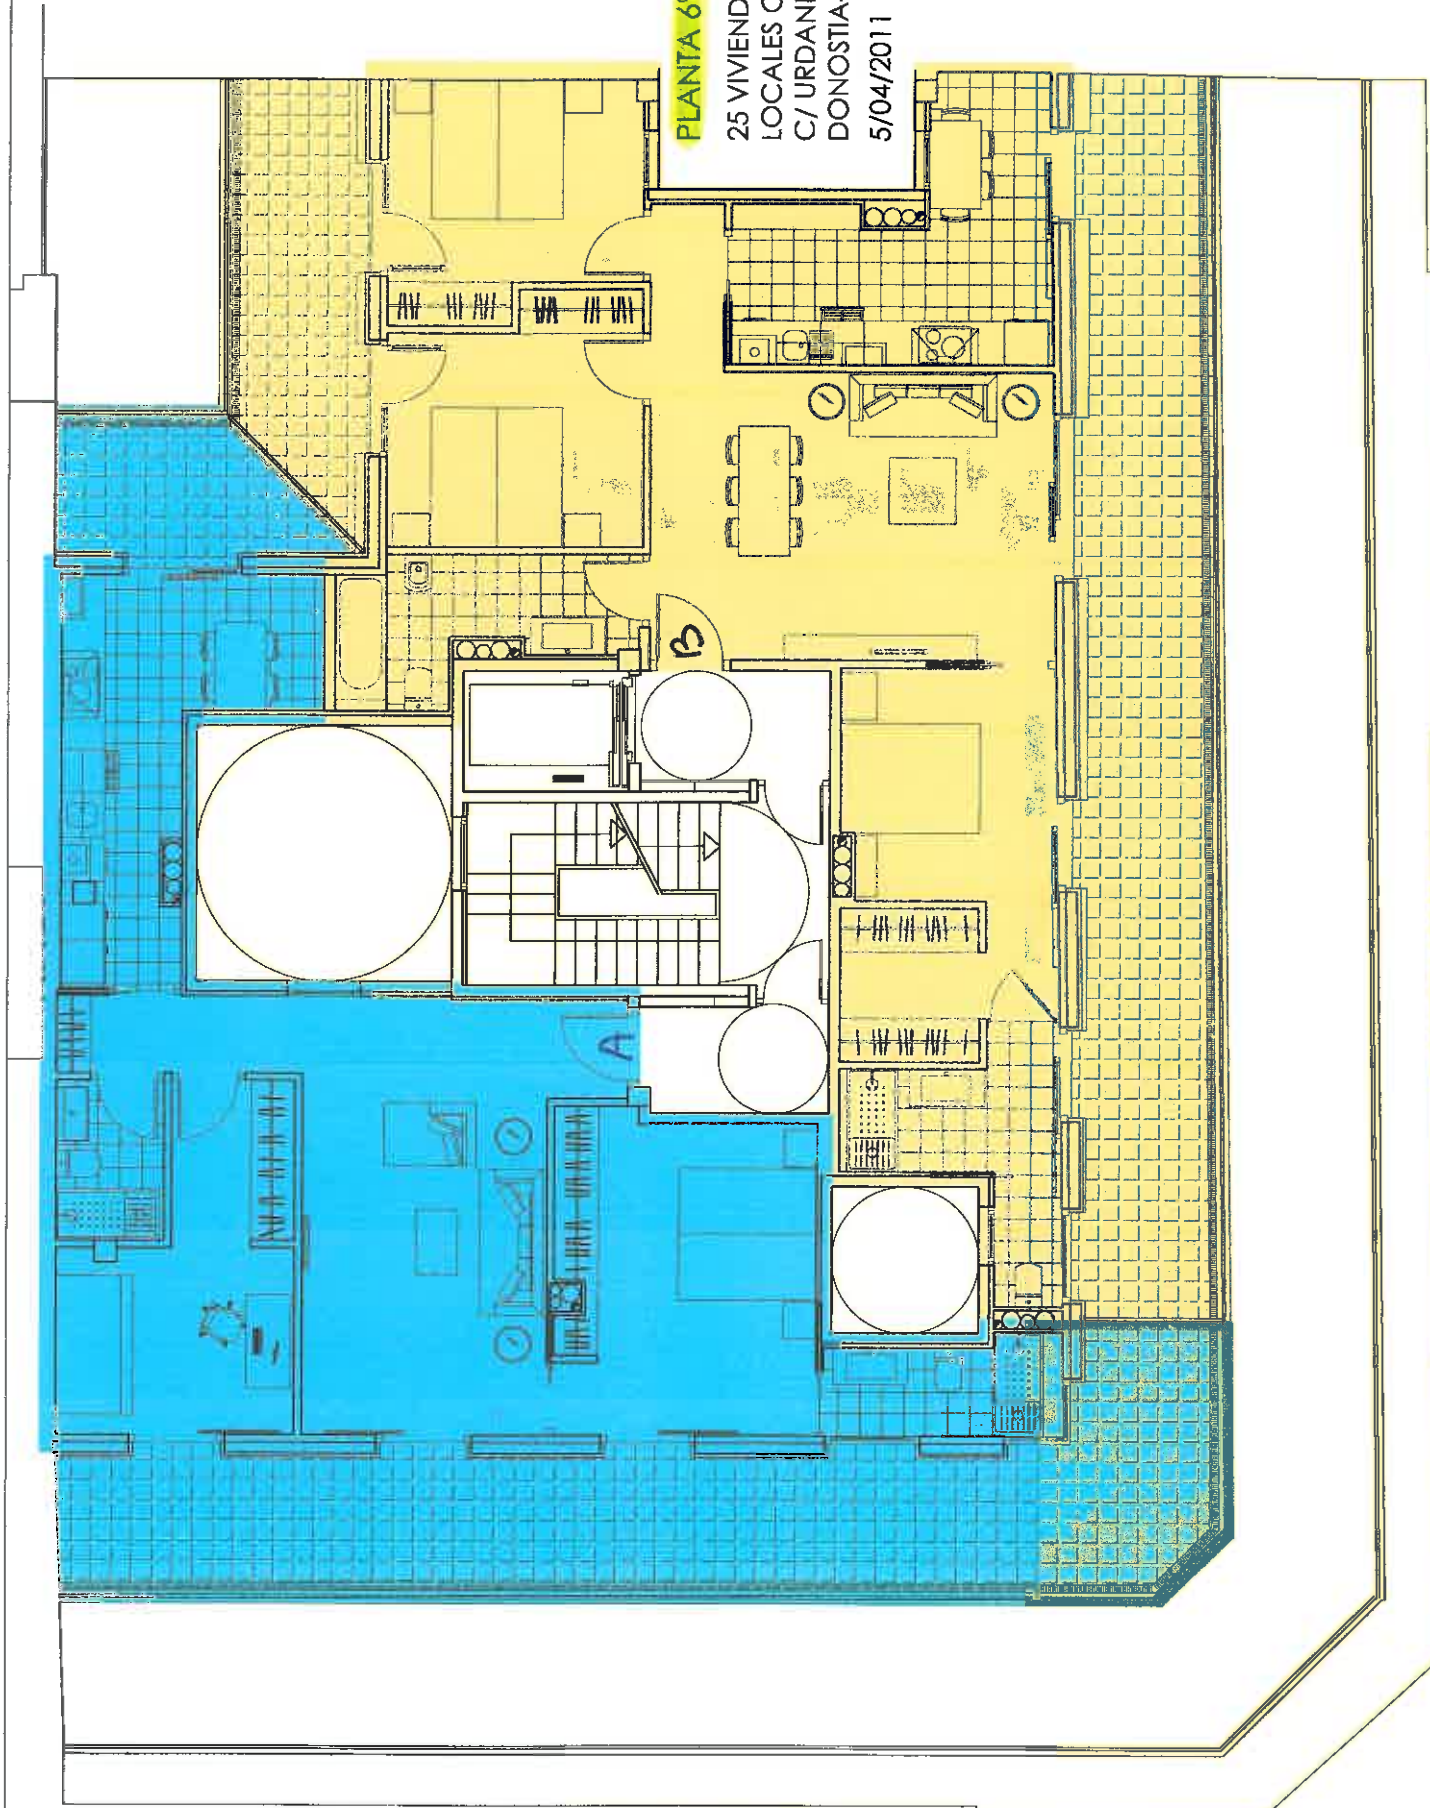

CALLE EASO

CALLE URDANETA