
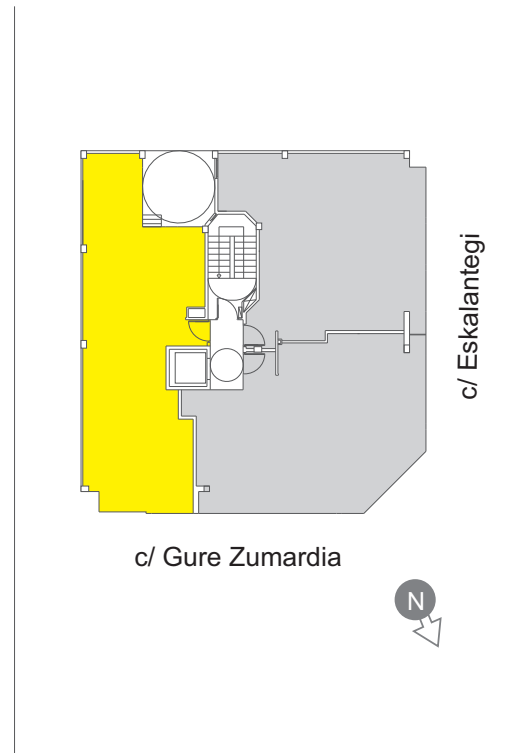


Viviendas Gure Zumardia, 30 - Pasaia

Vivienda TIPO C - Plantas 1ª a 6ª

NOTA: Las plantas de la primera a la sexta tienen la misma distribución.

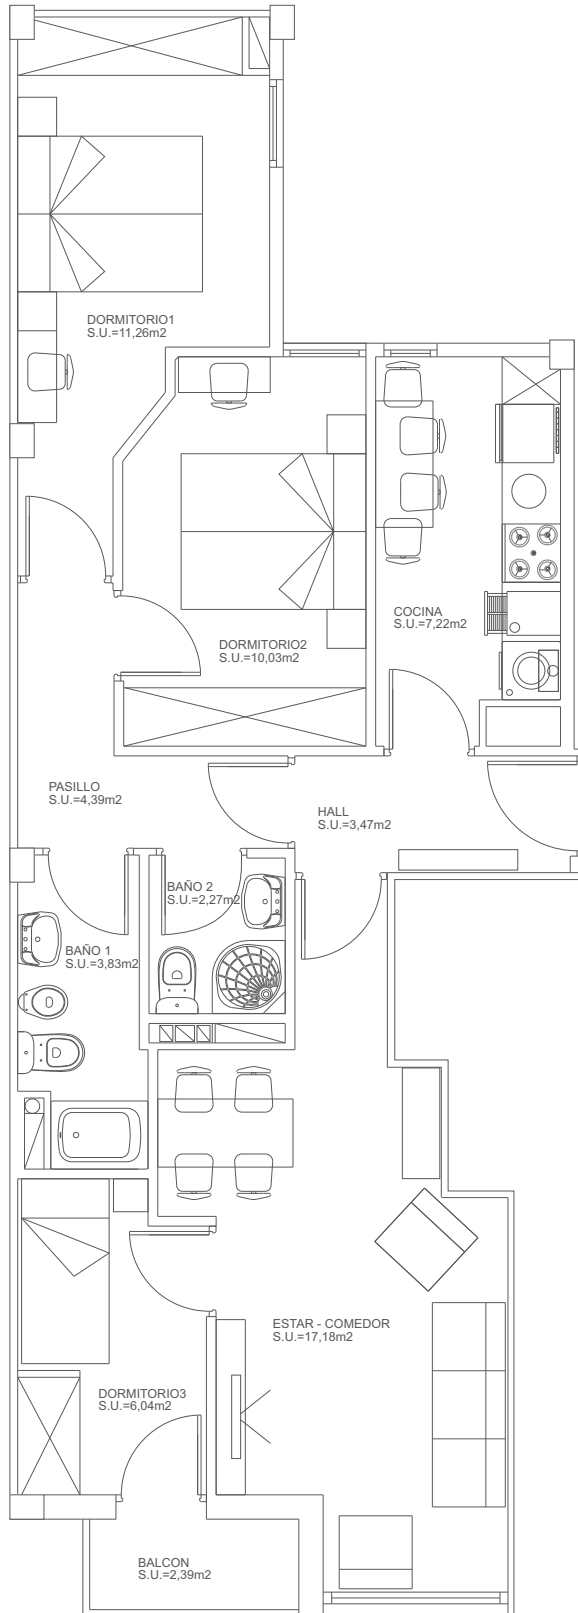

VIVIENDA C

HALL	-	3.47M2
PASILLO	-	4.39M2
BAÑO 1	-	3.83M2
BAÑO 2	-	2.27M2
COCINA	-	7.22M2
ESTAR - COMEDOR	-	17.18M2
DORMITORIO 1	-	11.26M2
DORMITORIO 2	-	10.03M2
DORMITORIO 3	-	6.04M2
SUPERFICIE UTIL TOTAL	=	65.69M2

BALCON	-	2.39M2
--------	---	--------